



申請場所：高知市口細山字堂ガナロ54-338の内

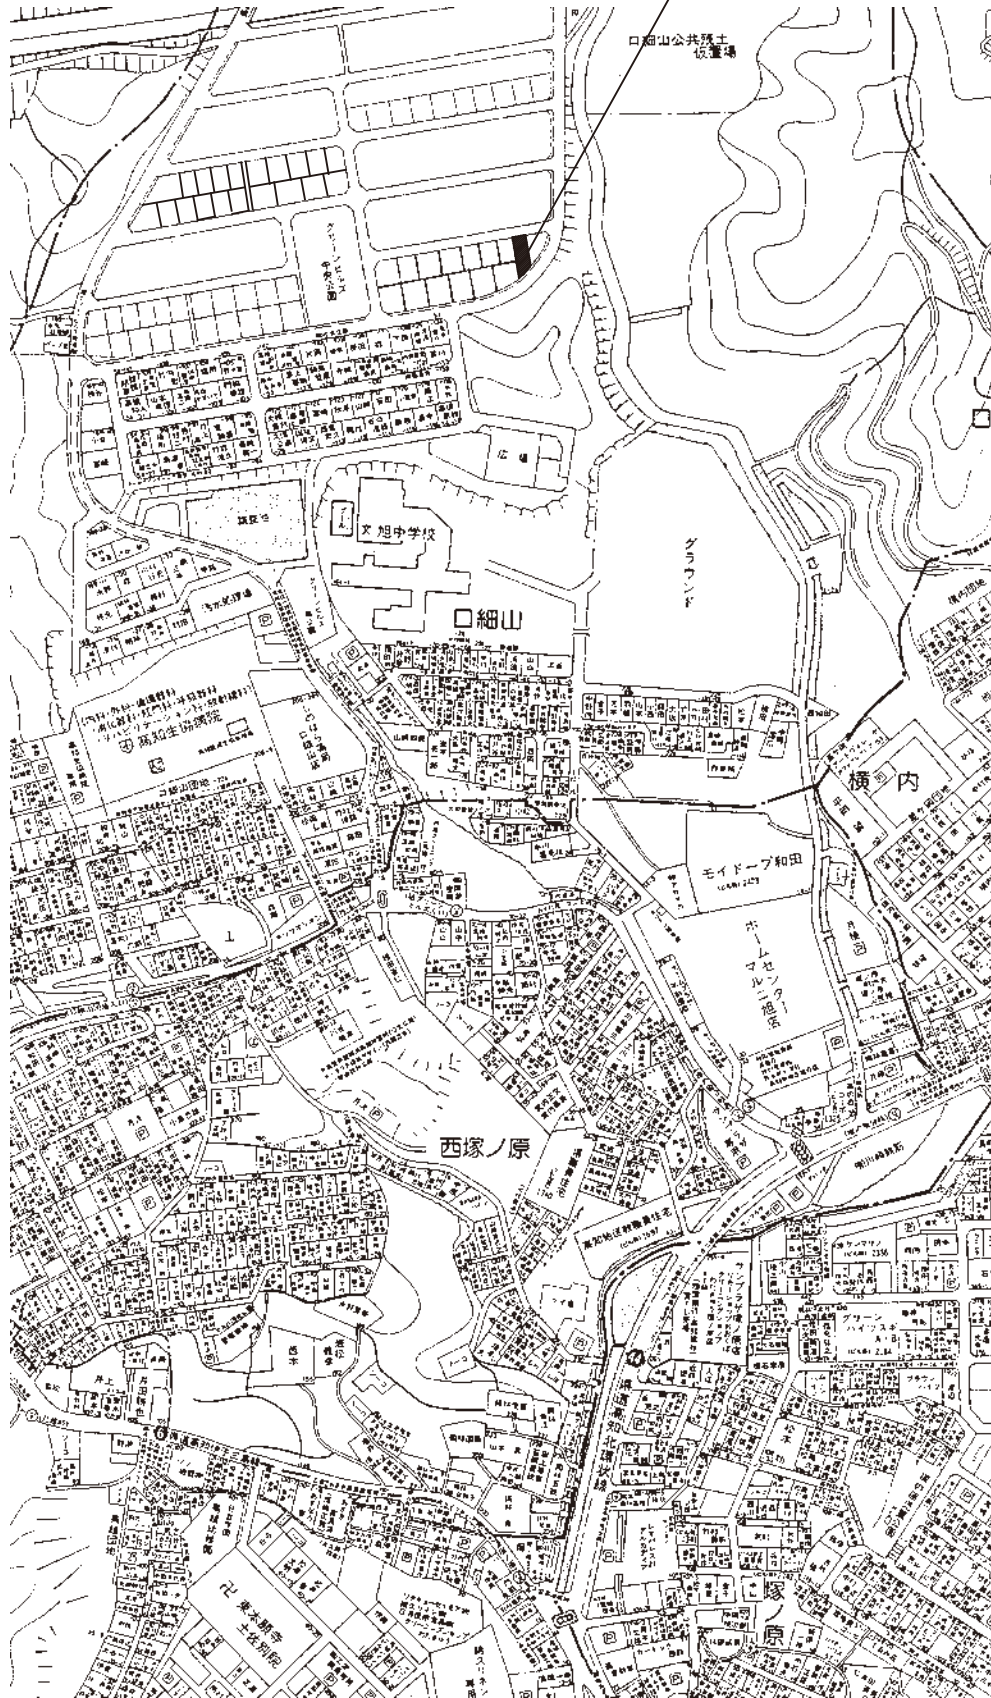

(付近見取図)

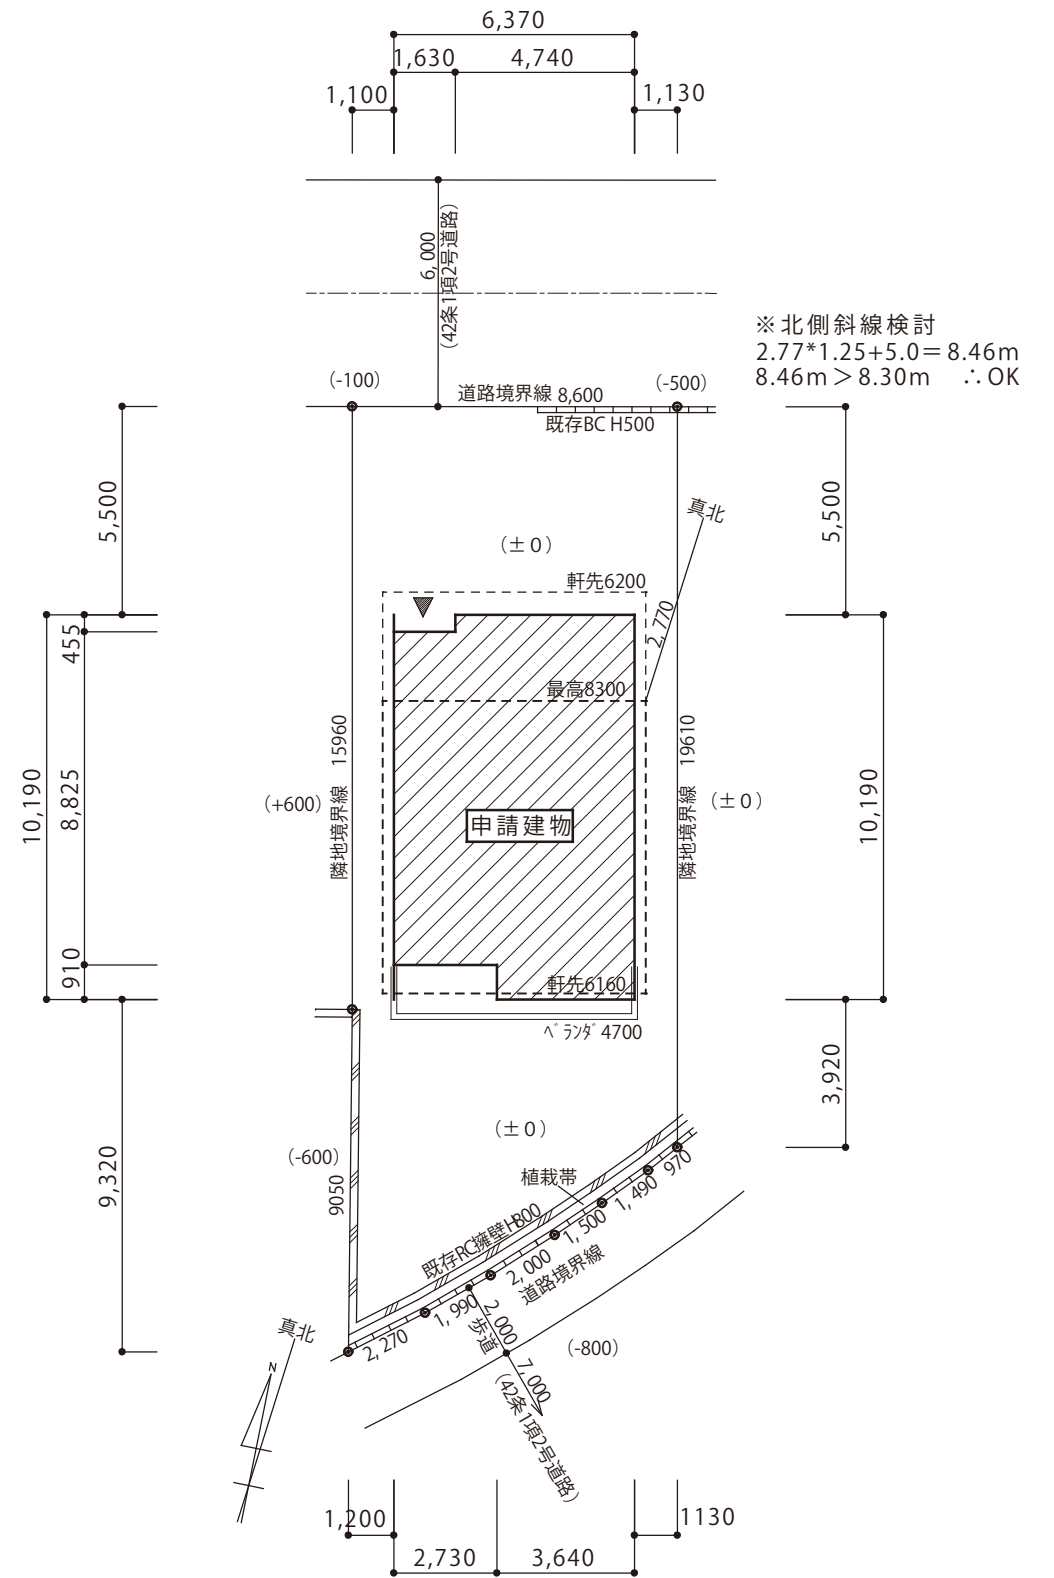

配置図